

L'ÉCHAPPÉE

Angers - Les Bretonnières



Bâtiment	Logement	Type	Niveau
B2	M09	T4	RDC



SURFACE HABITABLE

RDC			
	Salle d'eau	4,92	m ²
	Séjour	42,85	m ²
R+1			
	Chambre 01	14,07	m ²
	Chambre 02	11,03	m ²
	Chambre 03	12,41	m ²
	Palier	3,21	m ²
	Salle de bain	4,79	m ²

SHAB TOTALE 93,28 m²

SURFACE EXTERIEURE 37,30 m²
jardin

PLAN DE REPERAGE

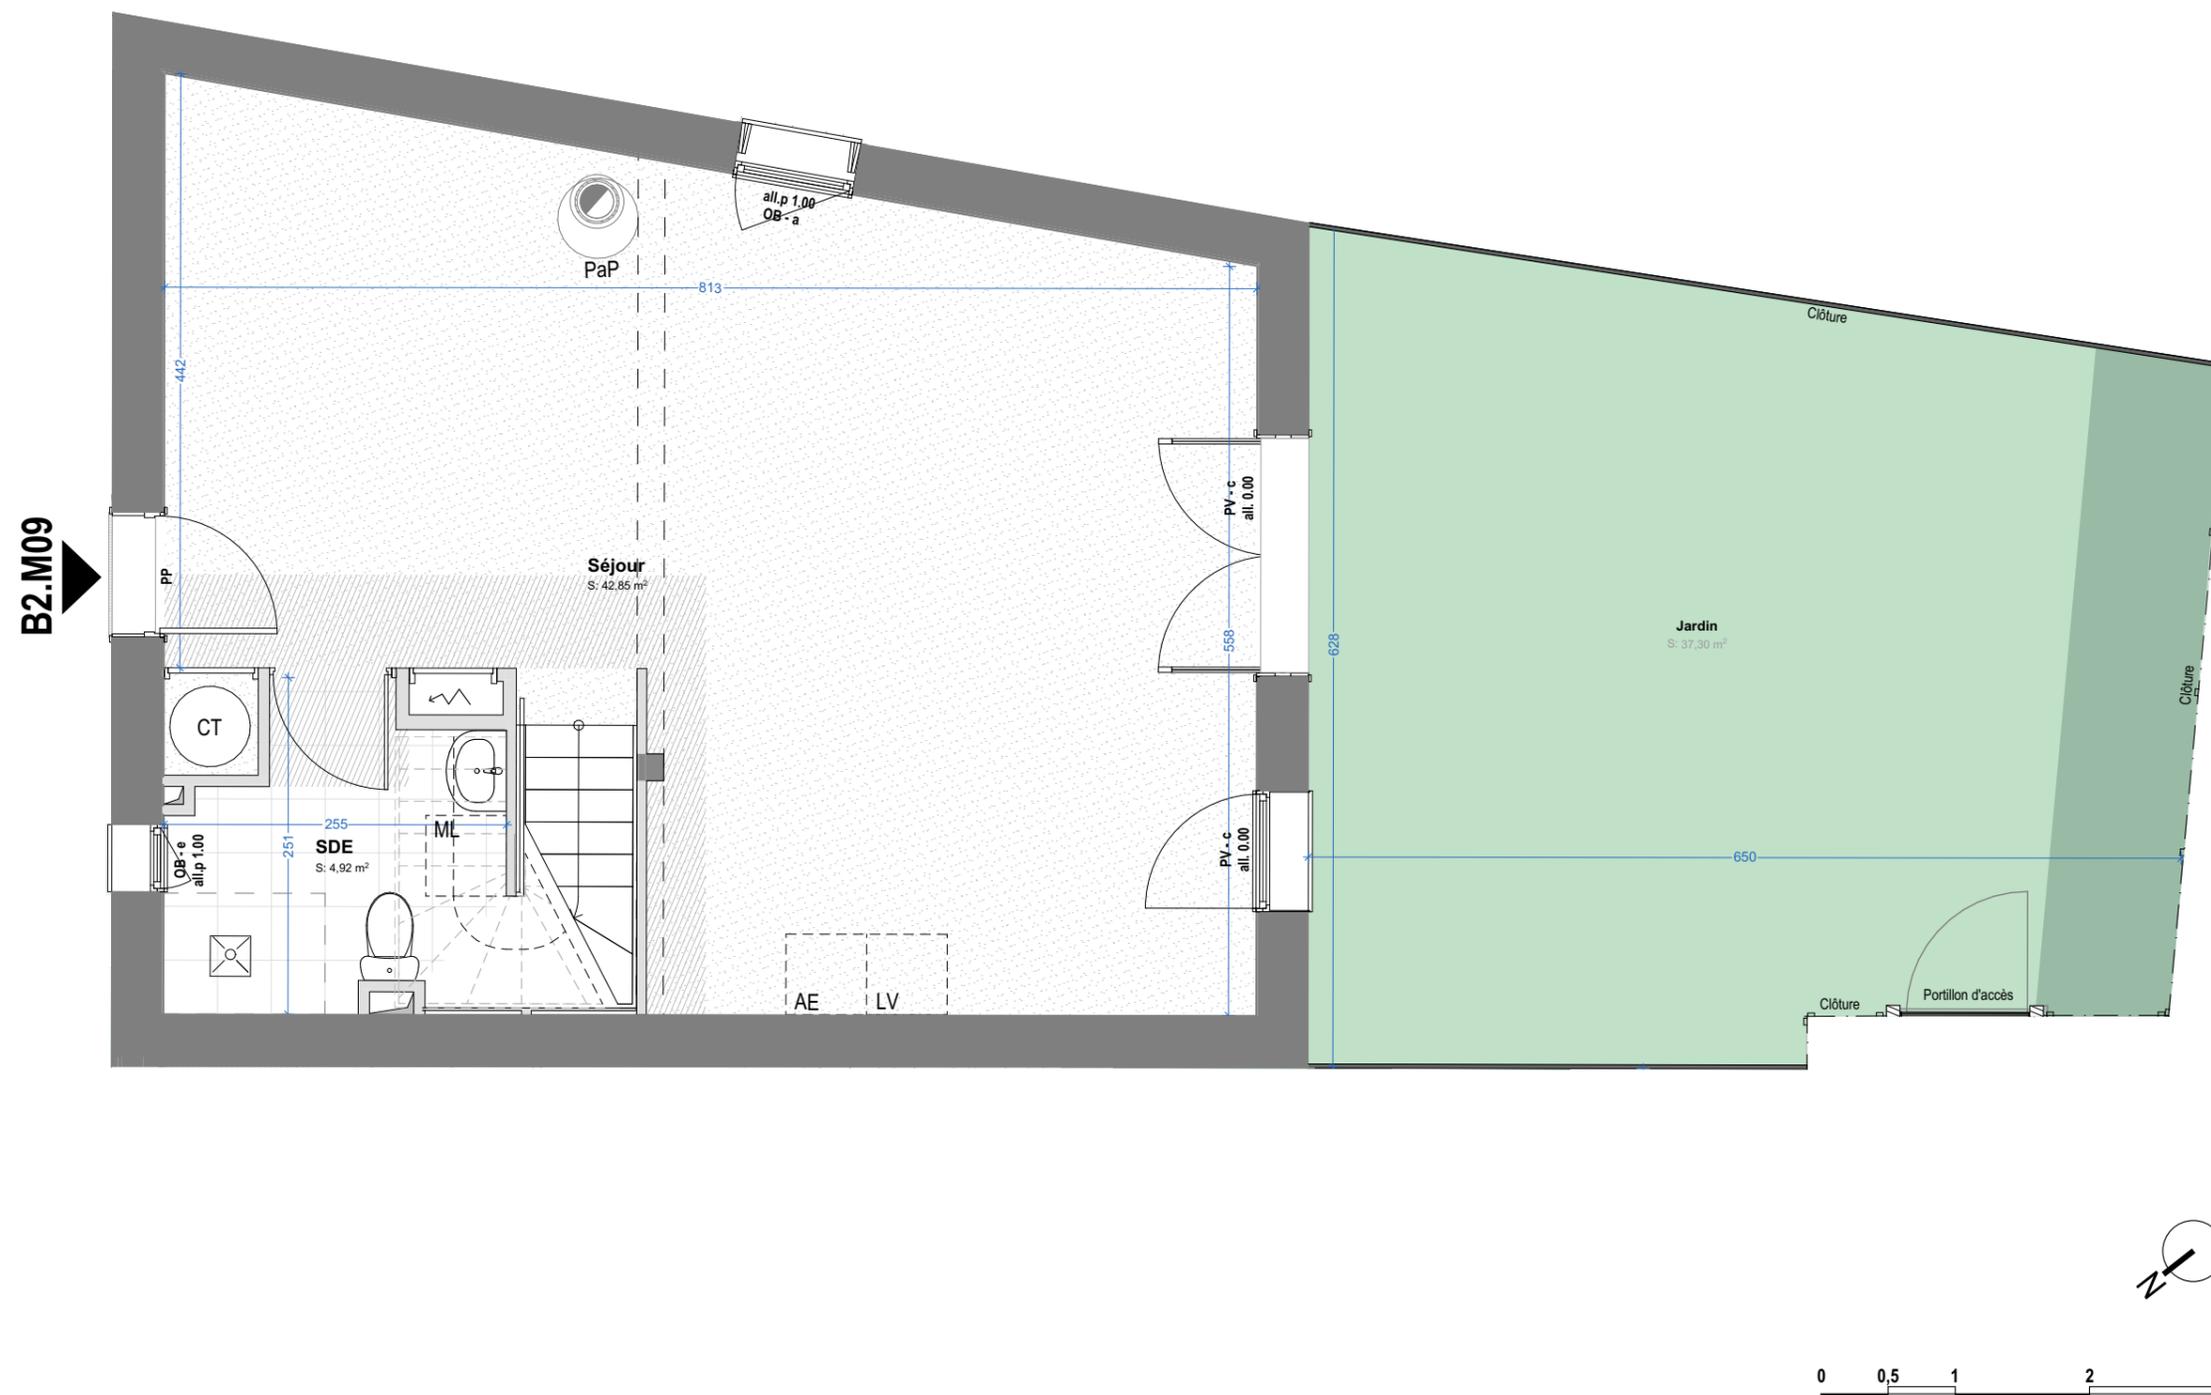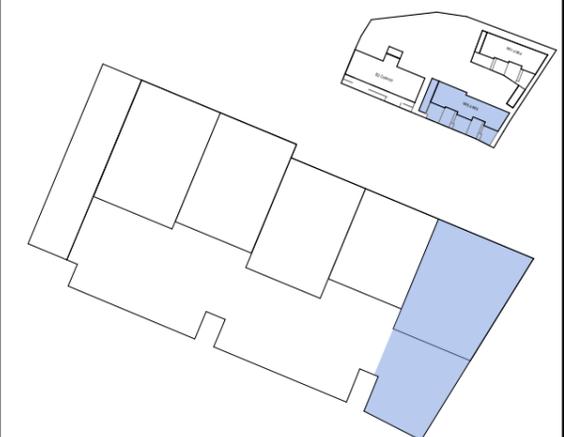

B2.M09



LEGENDE TECHNIQUE

Accès au logement	Gaine technique	Poêle à pellets	Attente lave-vaisselle	OB Ouvrant oscillo-battant	a Volet oscillo pliant
Haie fruitière	GTL	Zecet	Attente machine-à-laver	OA Ouvrant à l'anglaise	b Volet battant persienné
Pelouse	Soffite technique	CT Chauffe-Eau Thermodynamique	Attente évier	OF Ouvrant à la française	c Store enroulable extérieur manuel
Sol finition sol souple	all.p Allège pleine	PP Porte pleine	OI Ouvrant à l'italienne (soufflet fixé en partie haute)	d Store enroulable intérieur	e Vitrage opalescent
Sol finition carrelage	all.v Allège vitrée fixe	PV Porte vitrée	OC Ouvrant canadien (soufflet fixé en partie basse)	F Vitrage fixe	f Vitrage à contrôle solaire

Les surfaces, côtes, gaines, retombées, soffites et faux-plafonds ainsi que l'emplacement des sanitaires ne sont pas tous figurés et le sont à titre indicatif. Des modifications sont susceptibles d'être apportées à ce plan en fonction des impératifs administratifs, des contraintes techniques de conception et des tolérances d'exécution, tant en ce qui concerne les dimensions libres que les équipements et les réseaux divers, les appareillages sanitaires et électriques.

PLAN DE COMMERCIALISATION

07/10/2024

INDICE : B

(apm) & associés

URBANISME . ARCHITECTURE . ECOLOGIES

Paris . Rennes

L'ÉCHAPPÉE

Angers - Les Bretonnières



Bâtiment	Logement	Type	Niveau
B2	M09	T4	R+1



SURFACE HABITABLE

RDC			
	Salle d'eau	4,92	m ²
	Séjour	42,85	m ²
R+1			
	Chambre 01	14,07	m ²
	Chambre 02	11,03	m ²
	Chambre 03	12,41	m ²
	Palier	3,21	m ²
	Salle de bain	4,79	m ²

SHAB TOTALE 93,28 m²

SURFACE EXTERIEURE 37,30 m²
jardin

PLAN DE REPERAGE

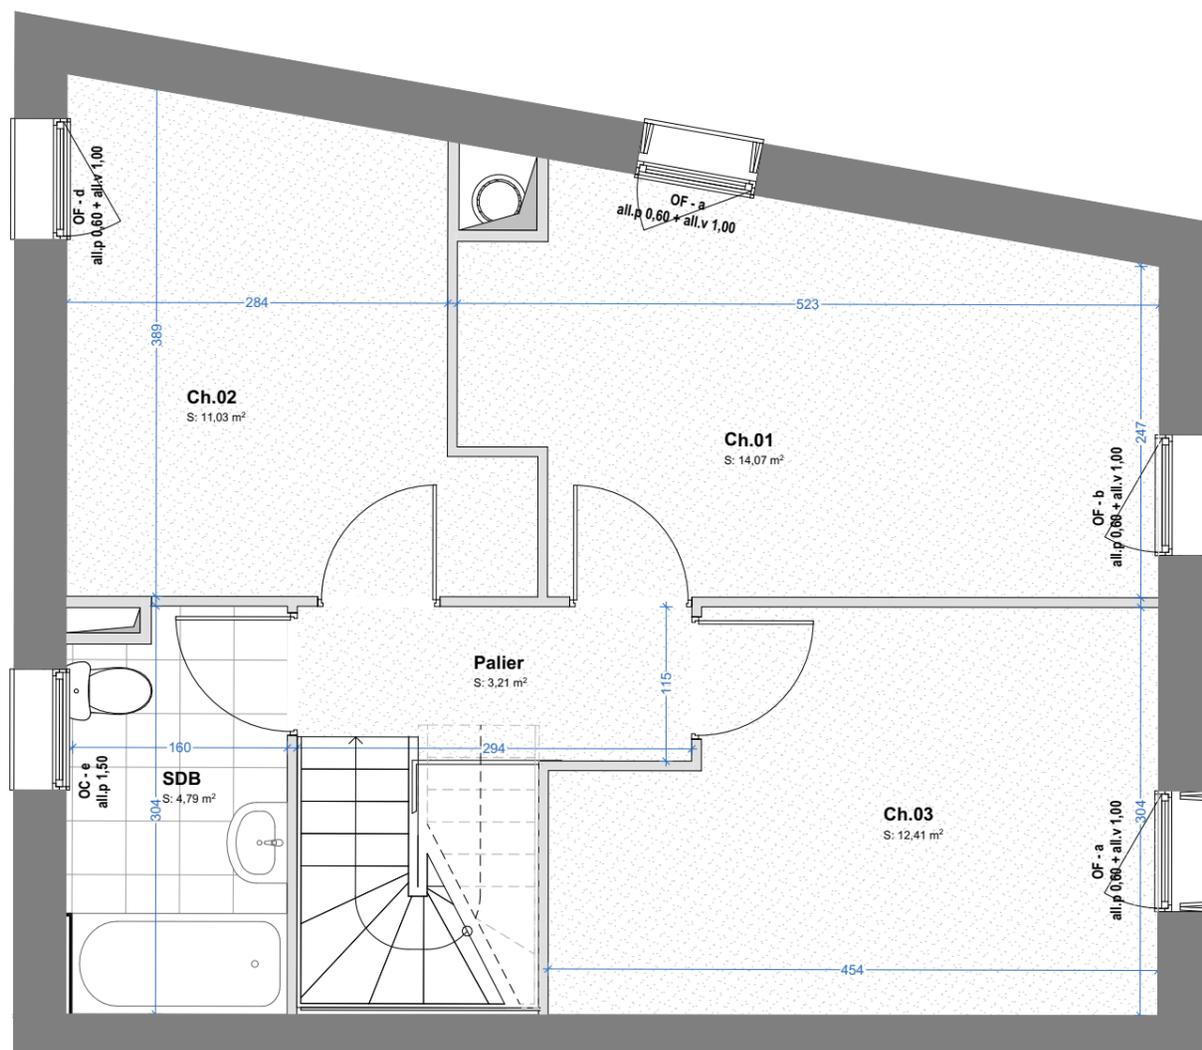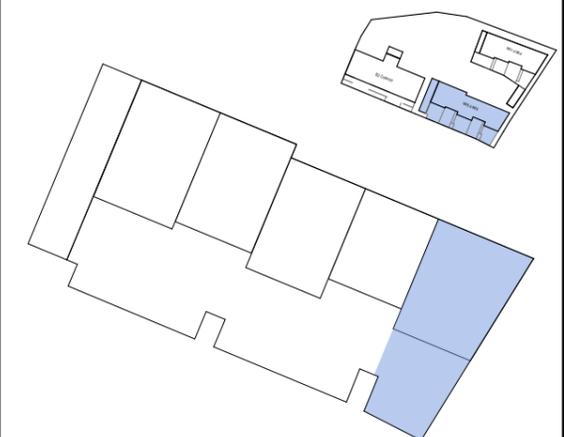

LEGENDE TECHNIQUE

Accès au logement	Gaine technique	Poêle à pellets	Attente lave-vaisselle	OB Ouvrant oscillo-battant	a Volet oscillo pliant
Haie fruitière	GTL	Zecet	Attente machine-à-laver	OA Ouvrant à l'anglaise	b Volet battant persienné
Pelouse	Soffite technique	CT Chauffe-Eau Thermodynamique	Attente évier	OF Ouvrant à la française	c Store enroulable extérieur manuel
Sol finition sol souple	all.p Allège pleine	PP Porte pleine	OI Ouvrant à l'italienne (soufflet fixé en partie haute)	OC Ouvrant canadien (soufflet fixé en partie basse)	d Store enroulable intérieur
Sol finition carrelage	all.v Allège vitrée fixe	PV Porte vitrée	F Vitrage fixe	f Vitrage à contrôle solaire	

Les surfaces, côtes, gaines, retombées, soffites et faux-plafonds ainsi que l'emplacement des sanitaires ne sont pas tous figurés et le sont à titre indicatif. Des modifications sont susceptibles d'être apportées à ce plan en fonction des impératifs administratifs, des contraintes techniques de conception et des tolérances d'exécution, tant en ce qui concerne les dimensions libres que les équipements et les réseaux divers, les appareillages sanitaires et électriques.

PLAN DE COMMERCIALISATION

07/10/2024

INDICE : B

(apm) & associés

URBANISME . ARCHITECTURE . ECOLOGIES

Paris . Rennes